

**ФАСАДЫ
РОССИИ**
дизайн фасадов по всей стране

facadesrussia.ru

Дизайн-проект фасада загородного дома

Ведомость рабочих чертежей основного комплекта

Лист	Наименование	Примечание
0	Титульный лист	
1	Ведомость чертежей основоного комплекта	
2	Фасад 1-7	
3	Фасад А-Е	
4	Фасад 7-1	
5	Фасад Е-А	
6	Ведомость отделочных материалов	
7	Визуализация фасада	
8	Визуализация освещения фасада	

ИП ГОРБУНОВА В.С. +7 (916) 916-74-69

Печатать комплект чертежей в цвете, формат А3. Читать планы необходимо совместно с развертками и разрезами. За относительную отметку 0.000 принимать ур. пола на 1 этаже

ИП <small>должность</small>	Проверил <small>Горбунова В.С.</small>	<small>подпись</small>
ДИЗ <small>должность</small>	Разработал <small>Горбунова В.С.</small>	<small>подпись</small>
Н.К. <small>должность</small>	Проверил <small>Горбунова В.С.</small>	<small>подпись</small>

1	Ведомость чертежей
<small>лист</small>	<small>название листа</small>
--:--	01.11.24
<small>масштаб</small>	<small>дата публикации</small>
<small>формат А3</small>	

Загородный дом




facadesrussia.ru

Печатать комплект чертежей в цвете, формат А3. Читать планы необходимо совместно с развертками и разрезами. За относительную отметку 0.000 принимать ур. пола на 1 этаже

ИП <small>должность</small>	Проверил <small>Горбунова В.С.</small>	<small>подпись</small>
ДИЗ <small>должность</small>	Разработал <small>Горбунова В.С.</small>	<small>подпись</small>
Н.К. <small>должность</small>	Проверил <small>Горбунова В.С.</small>	<small>подпись</small>

3	Развертка фасада Фасад А-Е
	<small>лист</small>
<small>масштаб</small>	<small>название листа</small>
1:75	01.11.24
<small>формат А3</small>	<small>дата публикации</small>

Загородный дом

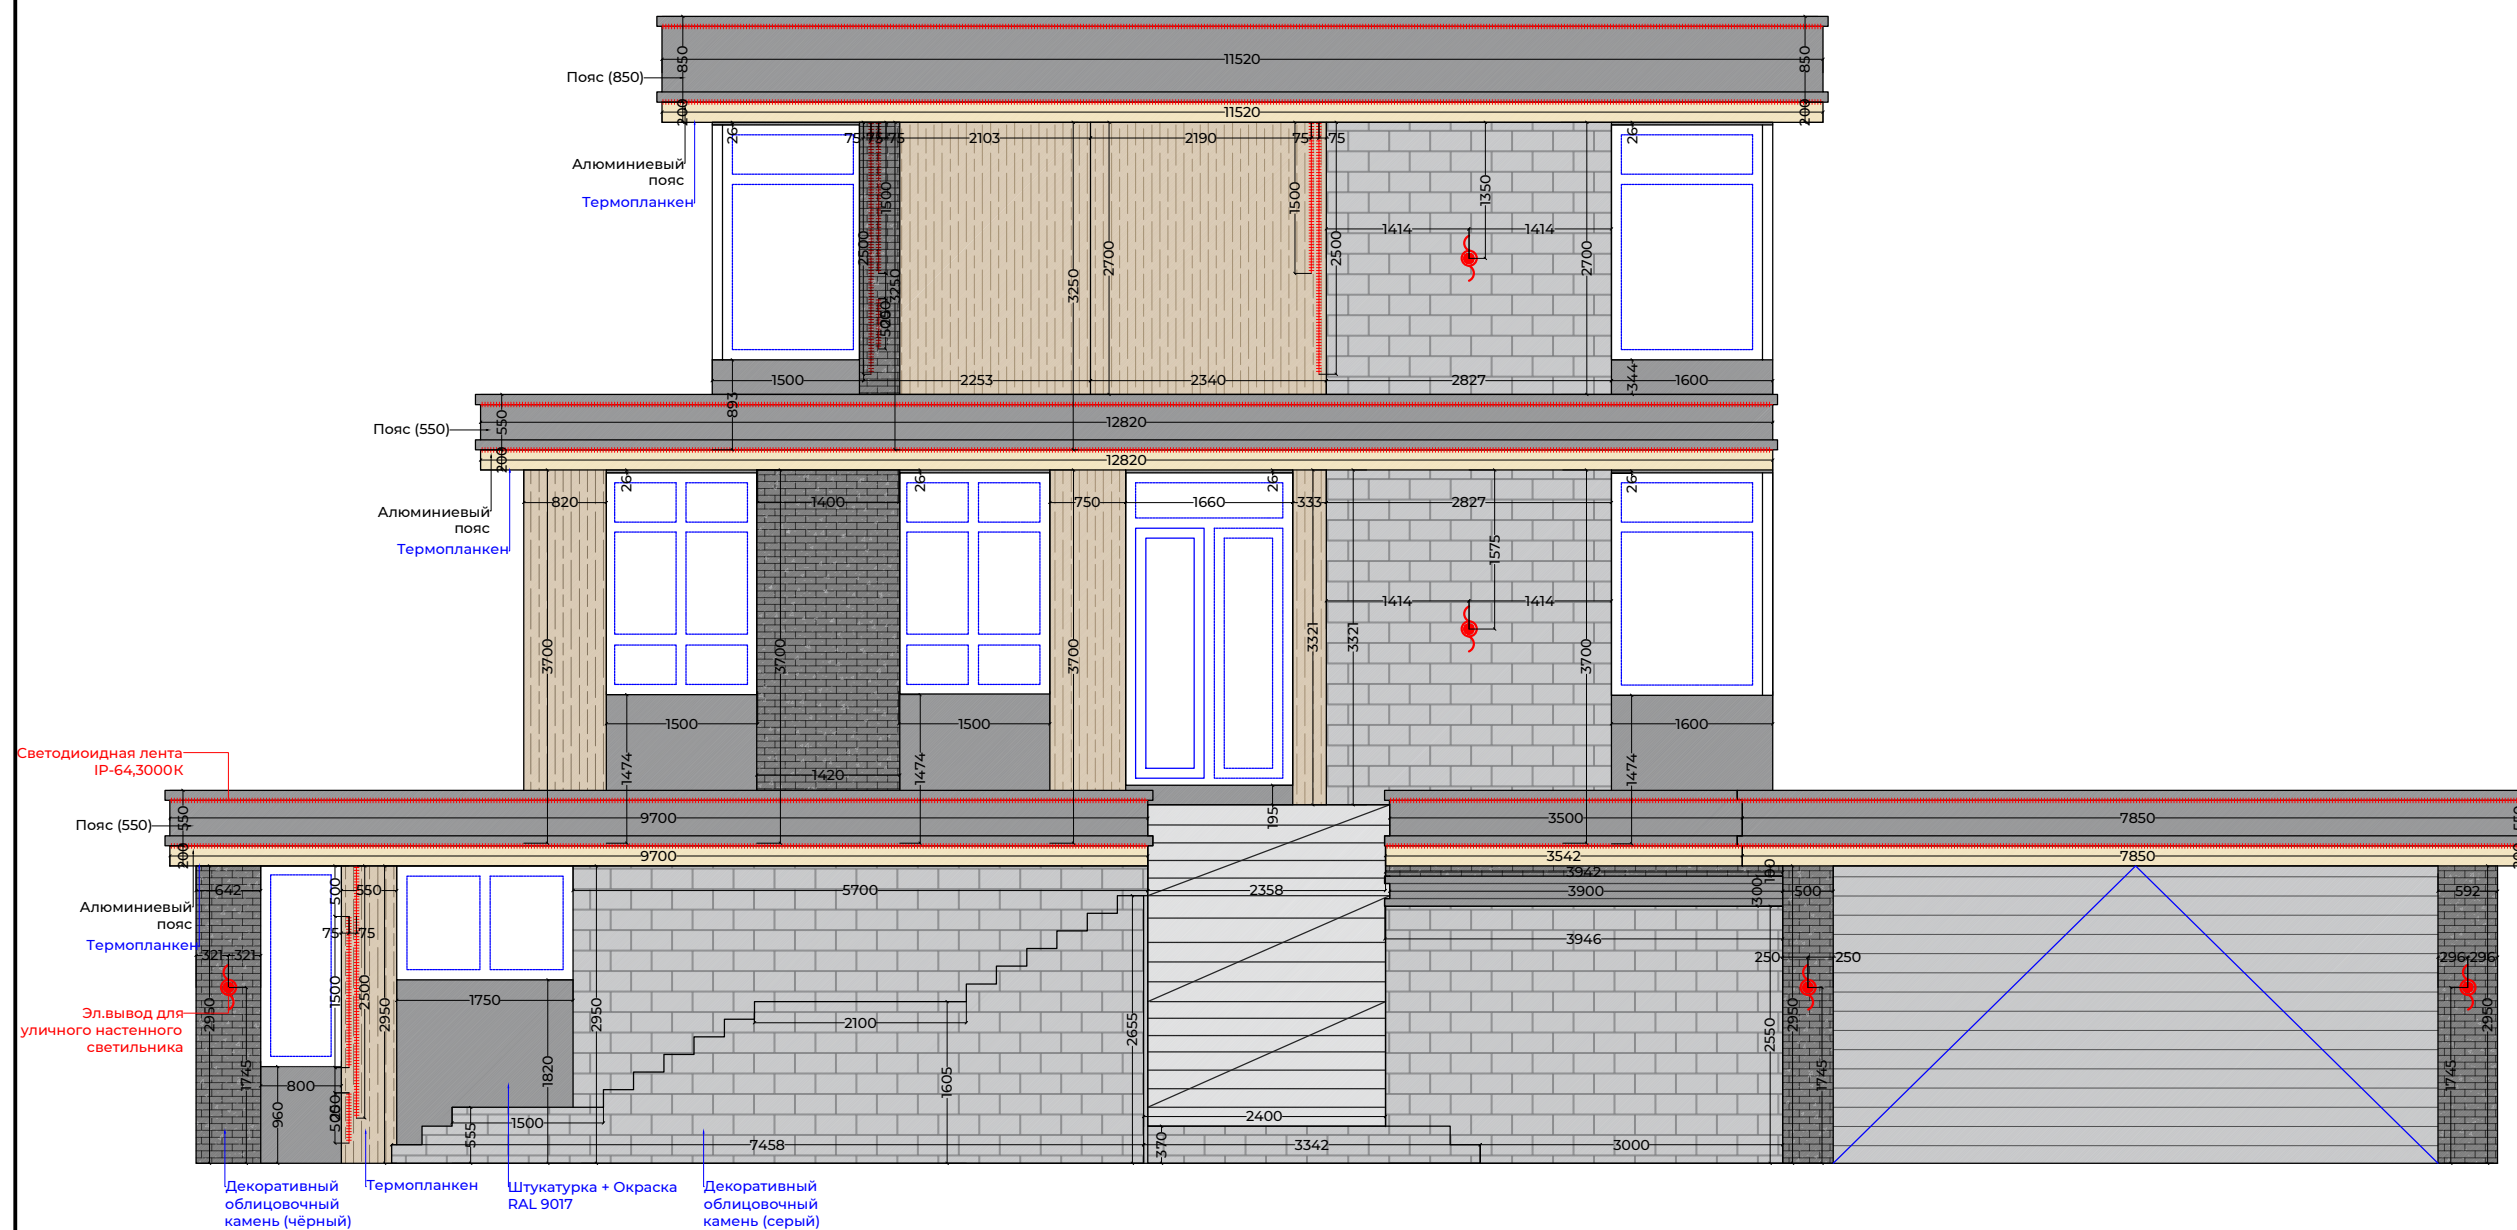

**ФАСАДЫ
РОССИИ**
дизайн фасадов по всей стране


facadesrussia.ru

Печатать комплект чертежей в цвете, формат А3. Читать планы необходимо совместно с развертками и разрезами. За относительную отметку 0.000 принимать ур. пола на 1 этаже

ИП	Проверил	
должность	Горбунова В.С.	подпись
ДИЗ	Разработал	
должность	Горбунова В.С.	подпись
Н.К.	Проверил	
должность	Горбунова В.С.	подпись

4	Развертка фасада Фасад 7-1
	название листа
лист	
1:80	01.11.24
масштаб	дата публикации
формат А3	

Загородный дом

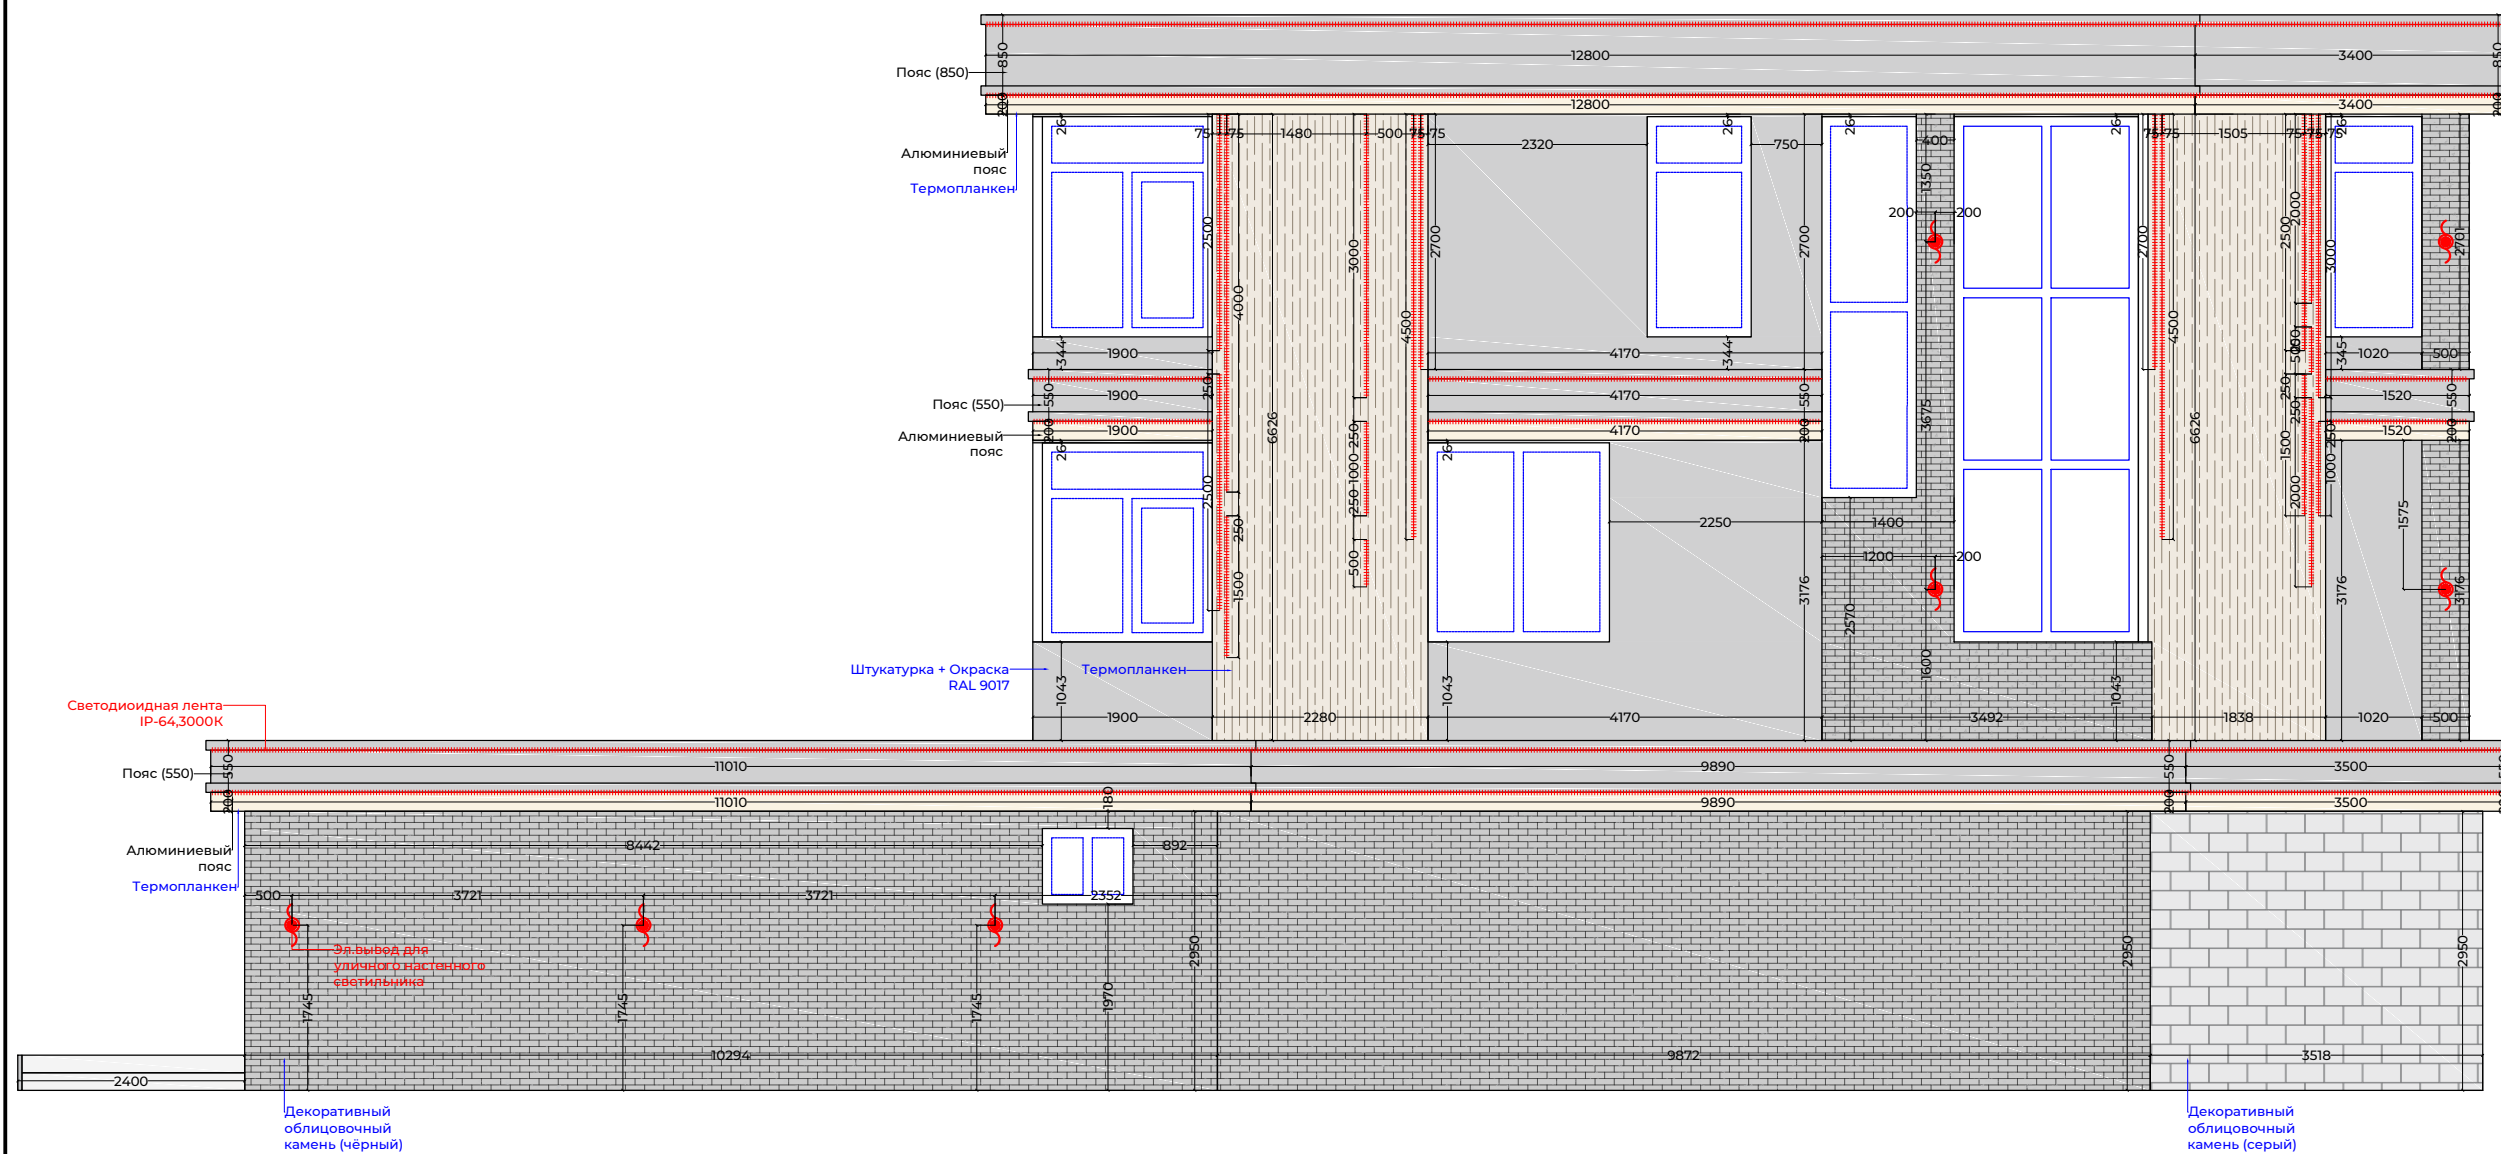



**ФАСАДЫ
РОССИИ**

дизайн фасадов по всей стране

facadesrussia.ru

Ведомость отделочных материалов

Наименование	Кол-во (шт/ м.п/ м2)
Декоративный облицовочный камень (серый)	160,8 м2
Декоративный облицовочный камень (чёрный)	142,5 м2
Термопланкен	201,7 м2
Штукатурка + Окраска RAL 9017	65,5 м2
Алюминиевый пояс	191,7 м.п.
Пояс (550)	136,3 м.п.
Пояс (850)	55,5 м.п.
Светодиодная лента IP-64,3000K	486,4 м.п.
Эл.вывод для уличного настенного светильника	27 шт.

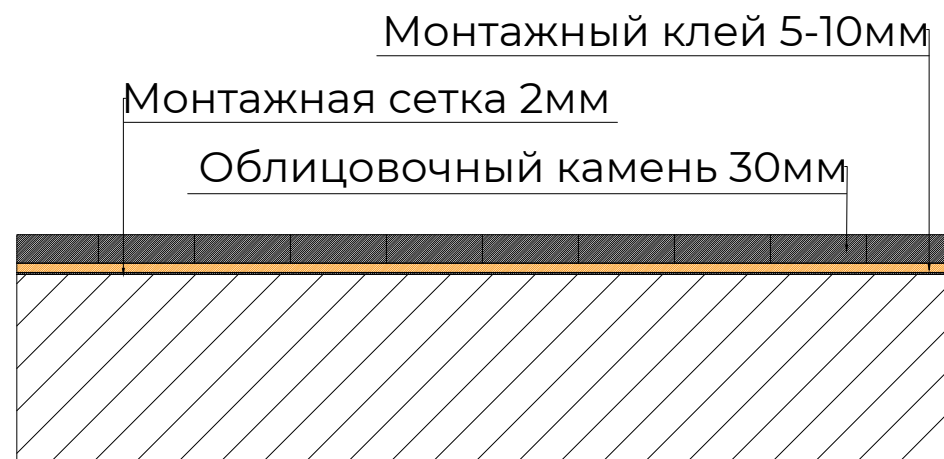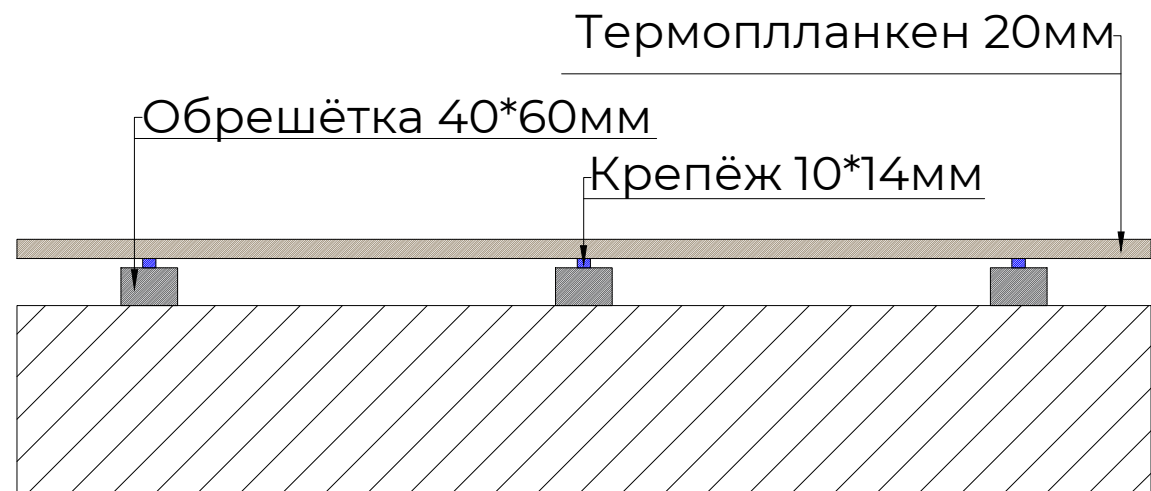

ИП ГОРБУНОВА В.С. +7 (916) 916-74-69

Печатать комплект чертежей в цвете, формат А3. Читать планы необходимо совместно с развертками и разрезами. За относительную отметку 0.000 принимать ур. пола на 1 этаже

ИП <small>должность</small>	Проверил Горбунова В.С.	<small>подпись</small>
ДИЗ <small>должность</small>	Разработал Горбунова В.С.	<small>подпись</small>
Н.К. <small>должность</small>	Проверил Горбунова В.С.	<small>подпись</small>

6 <small>лист</small>	Ведомость отделочных материалов <small>название листа</small>
--:-- <small>масштаб</small>	01.11.24 <small>дата публикации</small>
<small>формат А3</small>	

Загородный дом




facadesrussia.ru

Печатать комплект чертежей в цвете, формат А3. Читать планы необходимо совместно с развертками и разрезами. За относительную отметку 0.000 принимать ур. пола на 1 этаже

ИП <small>должность</small>	Проверил <small>Горбунова В.С.</small>	<small>подпись</small>
ДИЗ <small>должность</small>	Разработал <small>Горбунова В.С.</small>	<small>подпись</small>
Н.К. <small>должность</small>	Проверил <small>Горбунова В.С.</small>	<small>подпись</small>

7	Визуализация фасада
	<small>название листа</small>
--:--	01.11.24
<small>масштаб</small>	<small>дата публикации</small>
<small>формат А3</small>	

Загородный дом

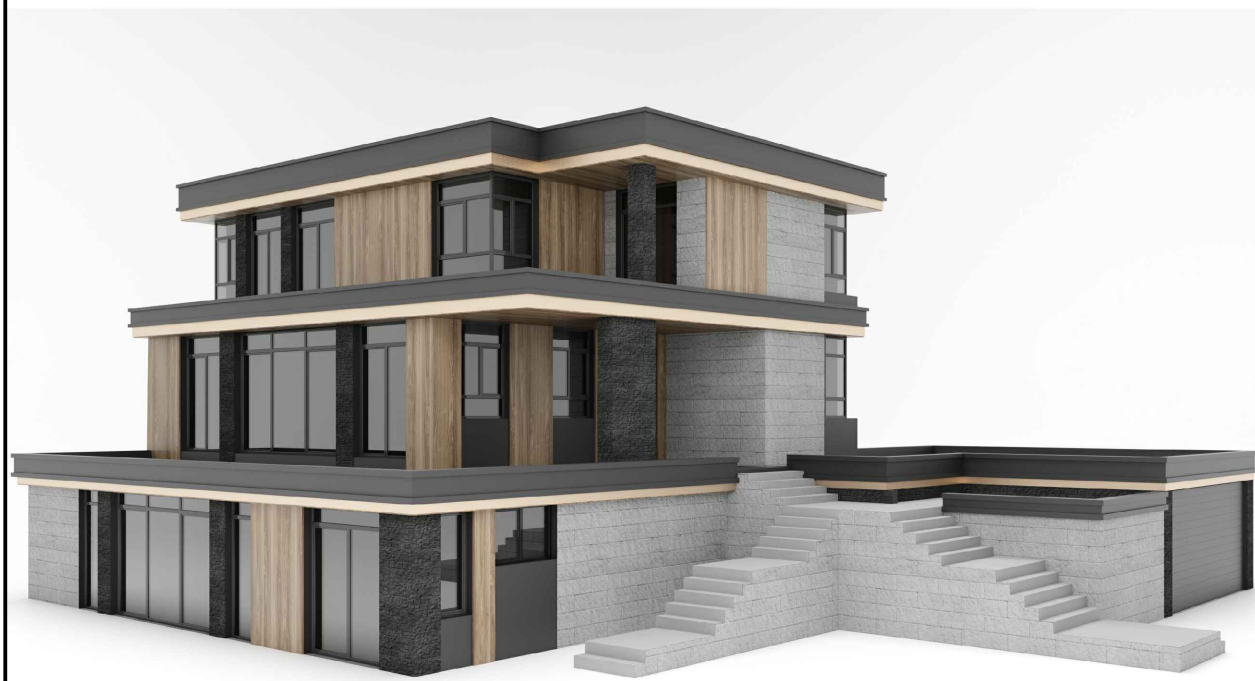

**ФАСАДЫ
РОССИИ**

дизайн фасадов по всей стране


facadesrussia.ru

Печатать комплект чертежей в цвете, формат А3. Читать планы необходимо совместно с развертками и разрезами. За относительную отметку 0.000 принимать ур. пола на 1 этаже

ИП <small>должность</small>	Проверил <small>Горбунова В.С.</small>	<small>подпись</small>
ДИЗ <small>должность</small>	Разработал <small>Горбунова В.С.</small>	<small>подпись</small>
Н.К. <small>должность</small>	Проверил <small>Горбунова В.С.</small>	<small>подпись</small>

8	Визуализация освещения фасада
	<small>название листа</small>
--:--	01.11.24
<small>масштаб</small>	<small>дата публикации</small>
<small>формат А3</small>	

Загородный дом

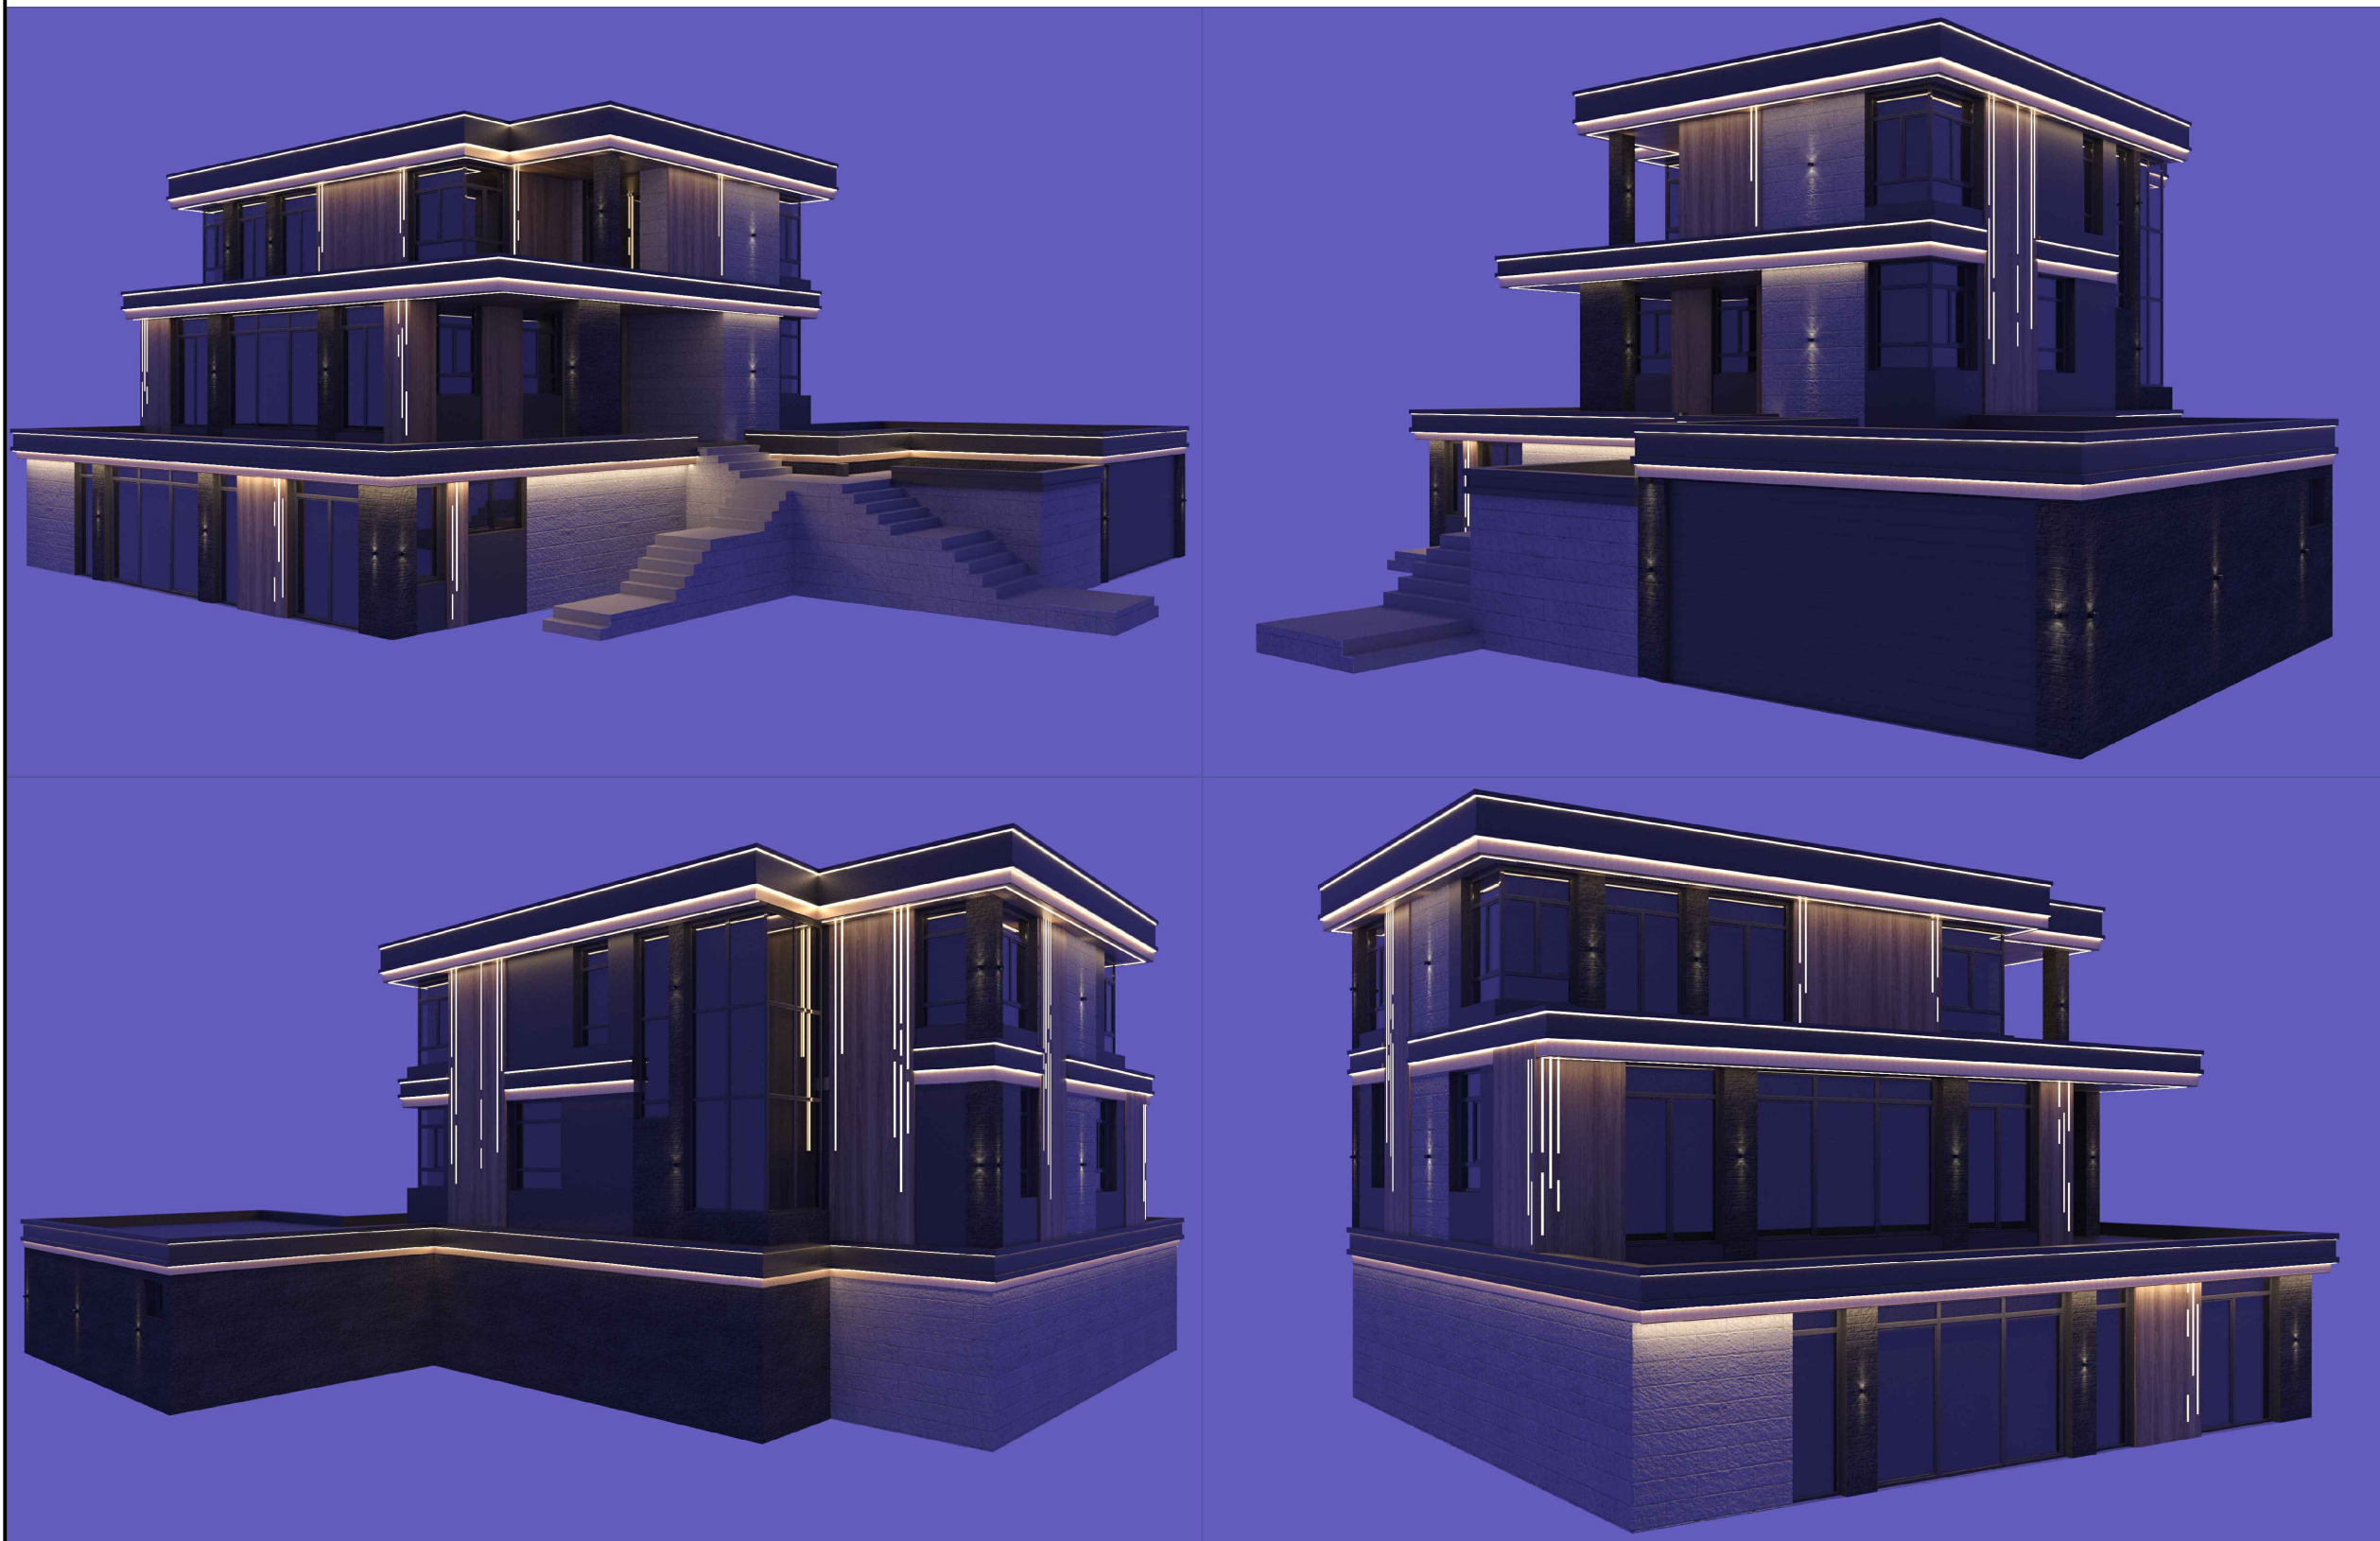

**ФАСАДЫ
РОССИИ**

дизайн фасадов по всей стране

facadesrussia.ru